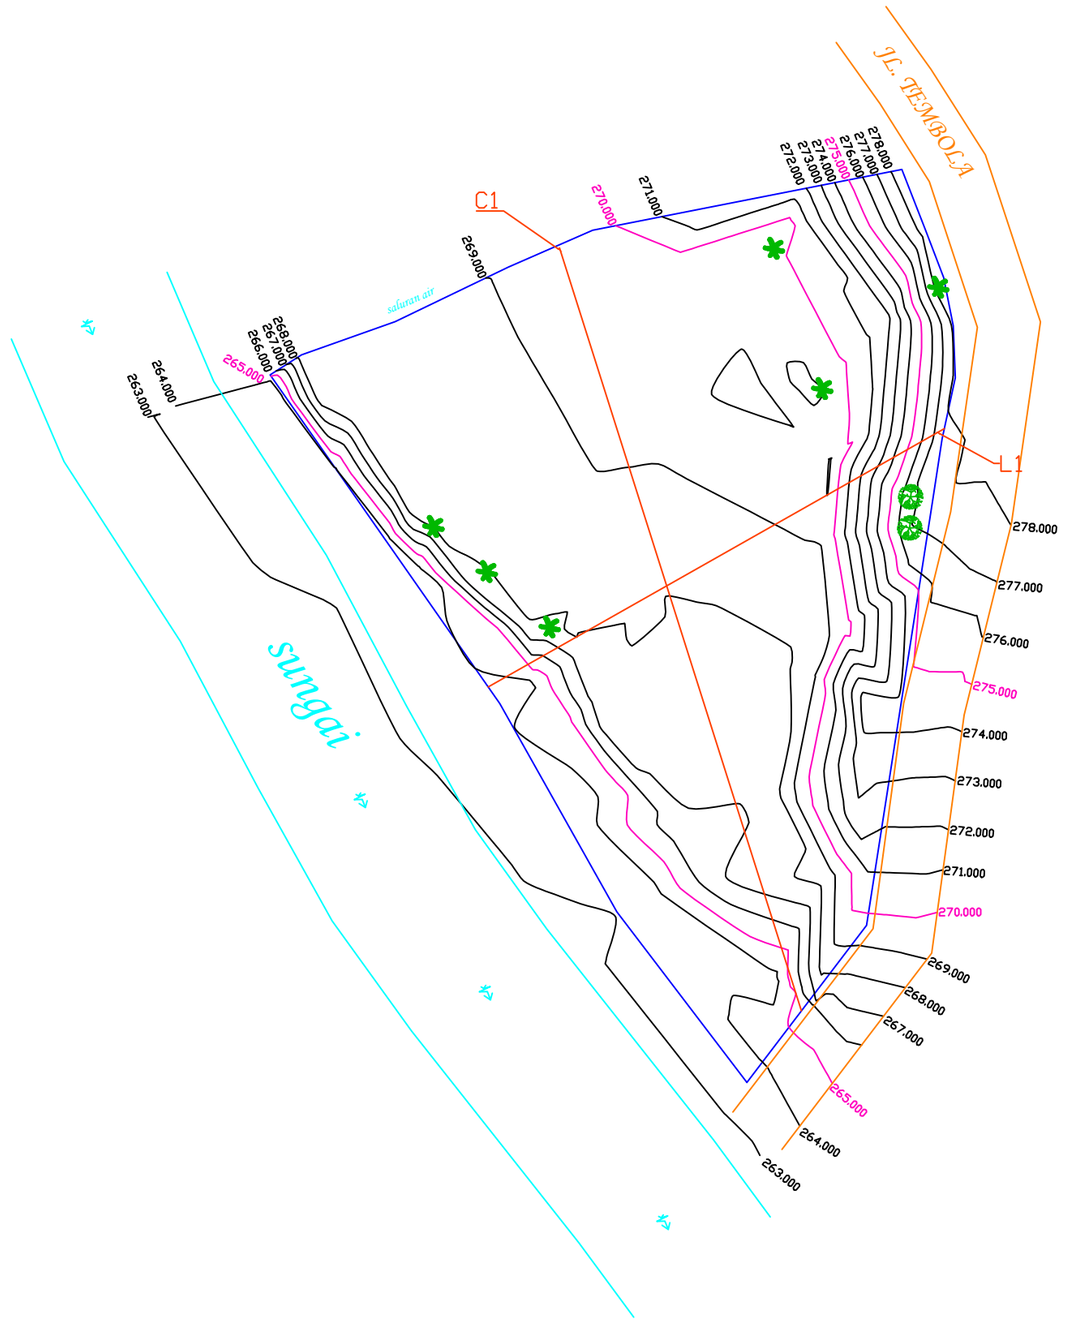


Utm coordinate & Utm Elevation

N
W E
S

Scale 1 : 400 (A3)

L E G E N D A

	batas tanah
	jalan
	mayor contour *minor contour*
	saluran air/sungai
	pohon
	pohon kelapa

PROJECT TITLE

topografi sidemen

karangasem - Bali

Drawing Title

site plan topografi

Di Gambar & Di ukur

Surveyor : SUMARDI

Date :13 - 09- 2024

JASA Surveyor
MEASURING AND MAPPING
WA : 087861602782